


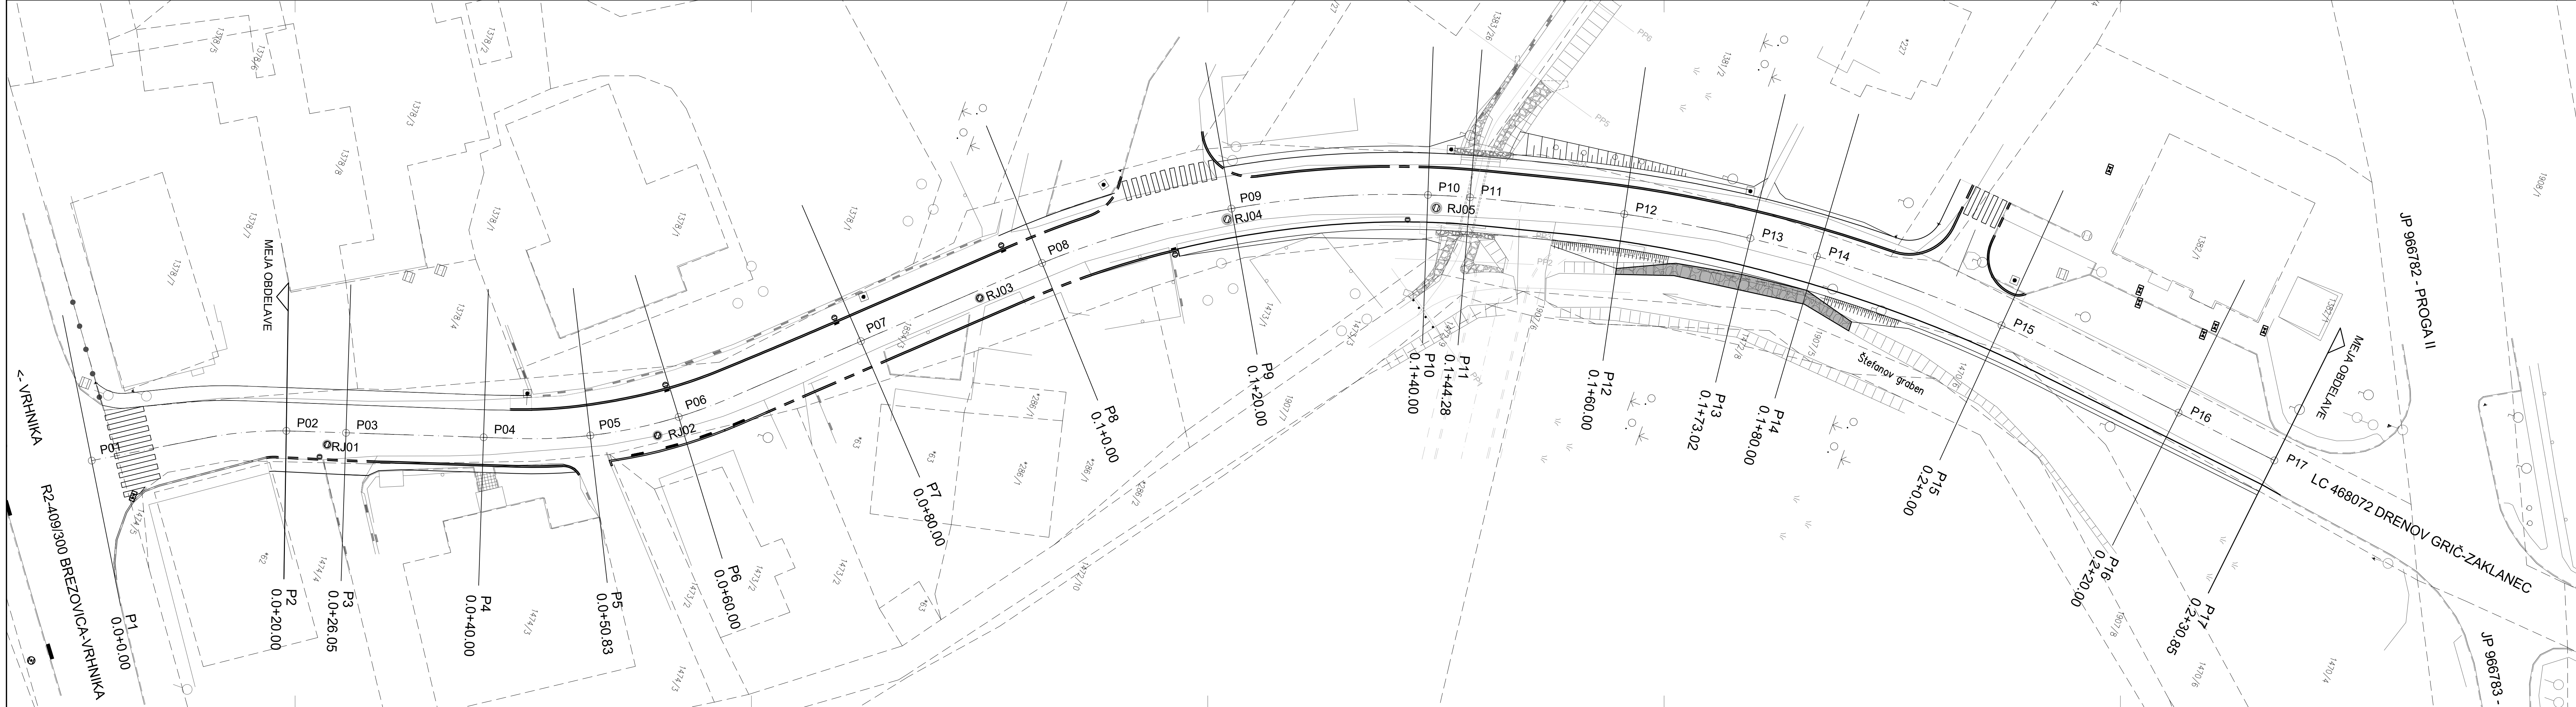

KOORDINATE		
TOČKE	Y	X
P01	448043.883	95175.064
P02	448034.272	95192.553
P03	448032.375	95198.301
P04	448028.018	95211.550
P05	448024.123	95221.642
P06	448019.279	95229.412
P07	448005.737	95244.118
P08	447991.986	95258.641
P09	447980.213	95274.762
P10	447972.068	95292.988
P11	447970.836	95297.083
P12	447967.050	95312.342
P13	447964.970	95325.194
P14	447964.350	95332.142
P15	447964.496	95352.125
P16	447966.645	95372.008
P17	447967.852	95382.792
RJ01	448034.162	95196.918
RJ02	448021.775	95228.044
RJ03	447997.492	95253.922
RJ04	447981.379	95274.741
RJ05	447973.022	95294.240

DROMOS d.o.o.

DROMOS d.o.o.,
Podbreg 2,
5220 Tolmin
info@dromos.si
www.dromos.si

Naročnik/Investitor:
OBČINA VRHNIKA, TRŽAŠKA 1, 1360 VRHNIKA

Naslov projekta/Objekt:
UREDITEV PLOČNIKA NA LC468072 DRENOV GRİČ – LESNO BRDO,
V DOLŽINI 225m – NOVELACIJA PZI

Št. projekta:
D105

Št. načrta:
D105–2019

Vrsta načrta:
Drugi gradbeni načrt

Vrsta projekta:
PZI

Datum:
Januar 2020

Vsebina risbe:
Situacija: Zakoličbeni podatki

Vodja projekta:
mag. Simona Maksimovič, u.d.i.g.

ID številka IZS:
IZS G–3002

Podpis:
[Signature]

Pooblaščen inženir:
mag. Simona Maksimovič, u.d.i.g.

ID številka IZS:
IZS G–3002

Podpis:
[Signature]

Sodelavec:
Sužana Pandža Novak
Damjan Gerljevič, u.d.i.vki.

Merilo:
1:250

Št. priloge:
G.6