



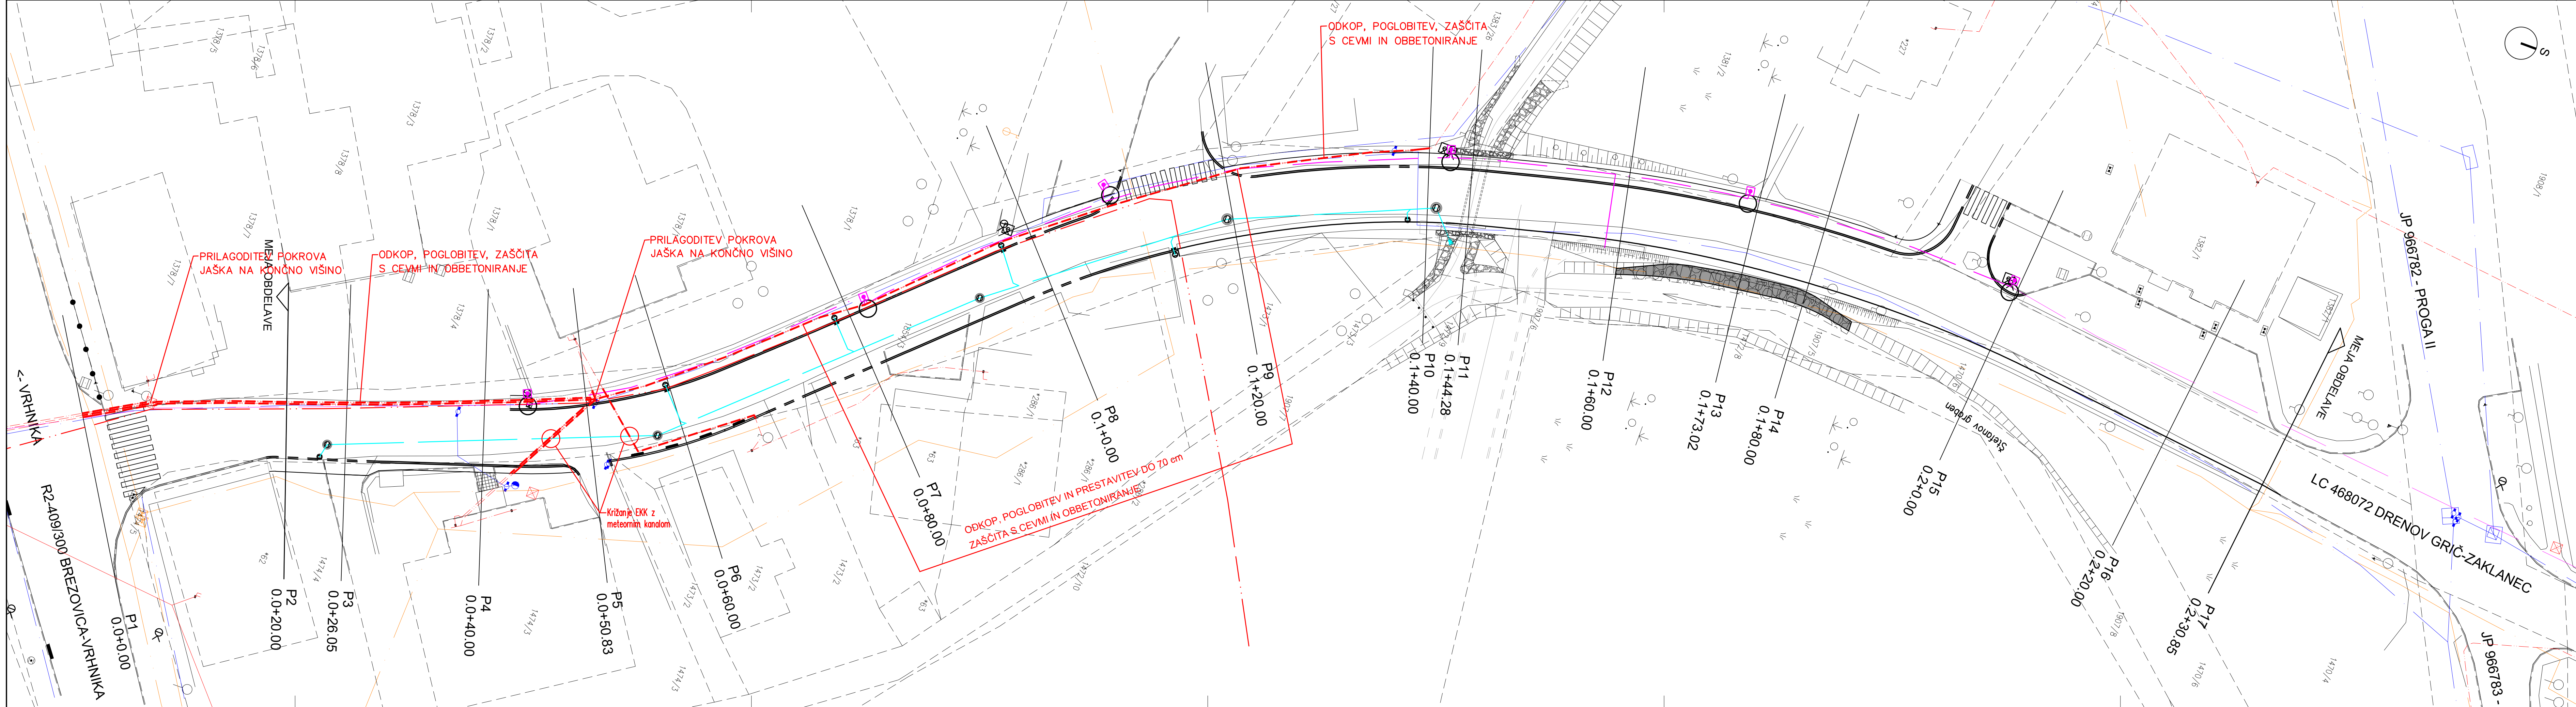

KOMUNALNI VODI			
		OBSTOJEČI	PREDVIDENI
KANALIZACIJA	meteorna		
	odpadna		
VODOVOD			
TKK			
ELEKTRIKA	SN zemeljski		
	NN zemeljski		
	NN prostozračni		
CESTNA RAZSVETLJAVA			

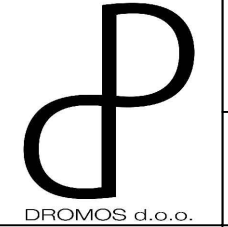

DROMOS d.o.o.

Podbreg 2,
5220 Tolmin

info@dromos.si
www.dromos.si

Naročnik/Investitor:
OBČINA VRHNIKA, TRŽAŠKA 1, 1360 VRHNIKA

Naslov projekta/Objekt:
UREDITEV PLOČNIKA NA LC468072 DRENOV GRİČ – LESNO BRDO,
V DOLŽINI 225m – NOVELACIJA PZI

St. projekta:
D105

St. šteta:
D105–2019

Vrsta šteta:
Drugi gradbeni načrt


Vrsta projekta:
PZI

Datum:
Januar 2020

Vsebina risbe:
Situacija: zbirnik komunalnih vodov


Vodja projekta:
mag. Simona Maksimović, u.d.i.g.

ID šteta IZS:
IZS G–3002

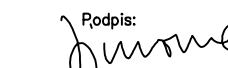Podpis:


Pooblašeni inženir:
mag. Simona Maksimović, u.d.i.g.

ID šteta IZS:
IZS G–3002

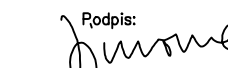Podpis:


Sodelavci:
Sušana Pandža Novak
Damjan Gerljevič, u.d.i.vki.

Merilo:
1: 250

St. priloge:
G.7