


PREREZ B-B

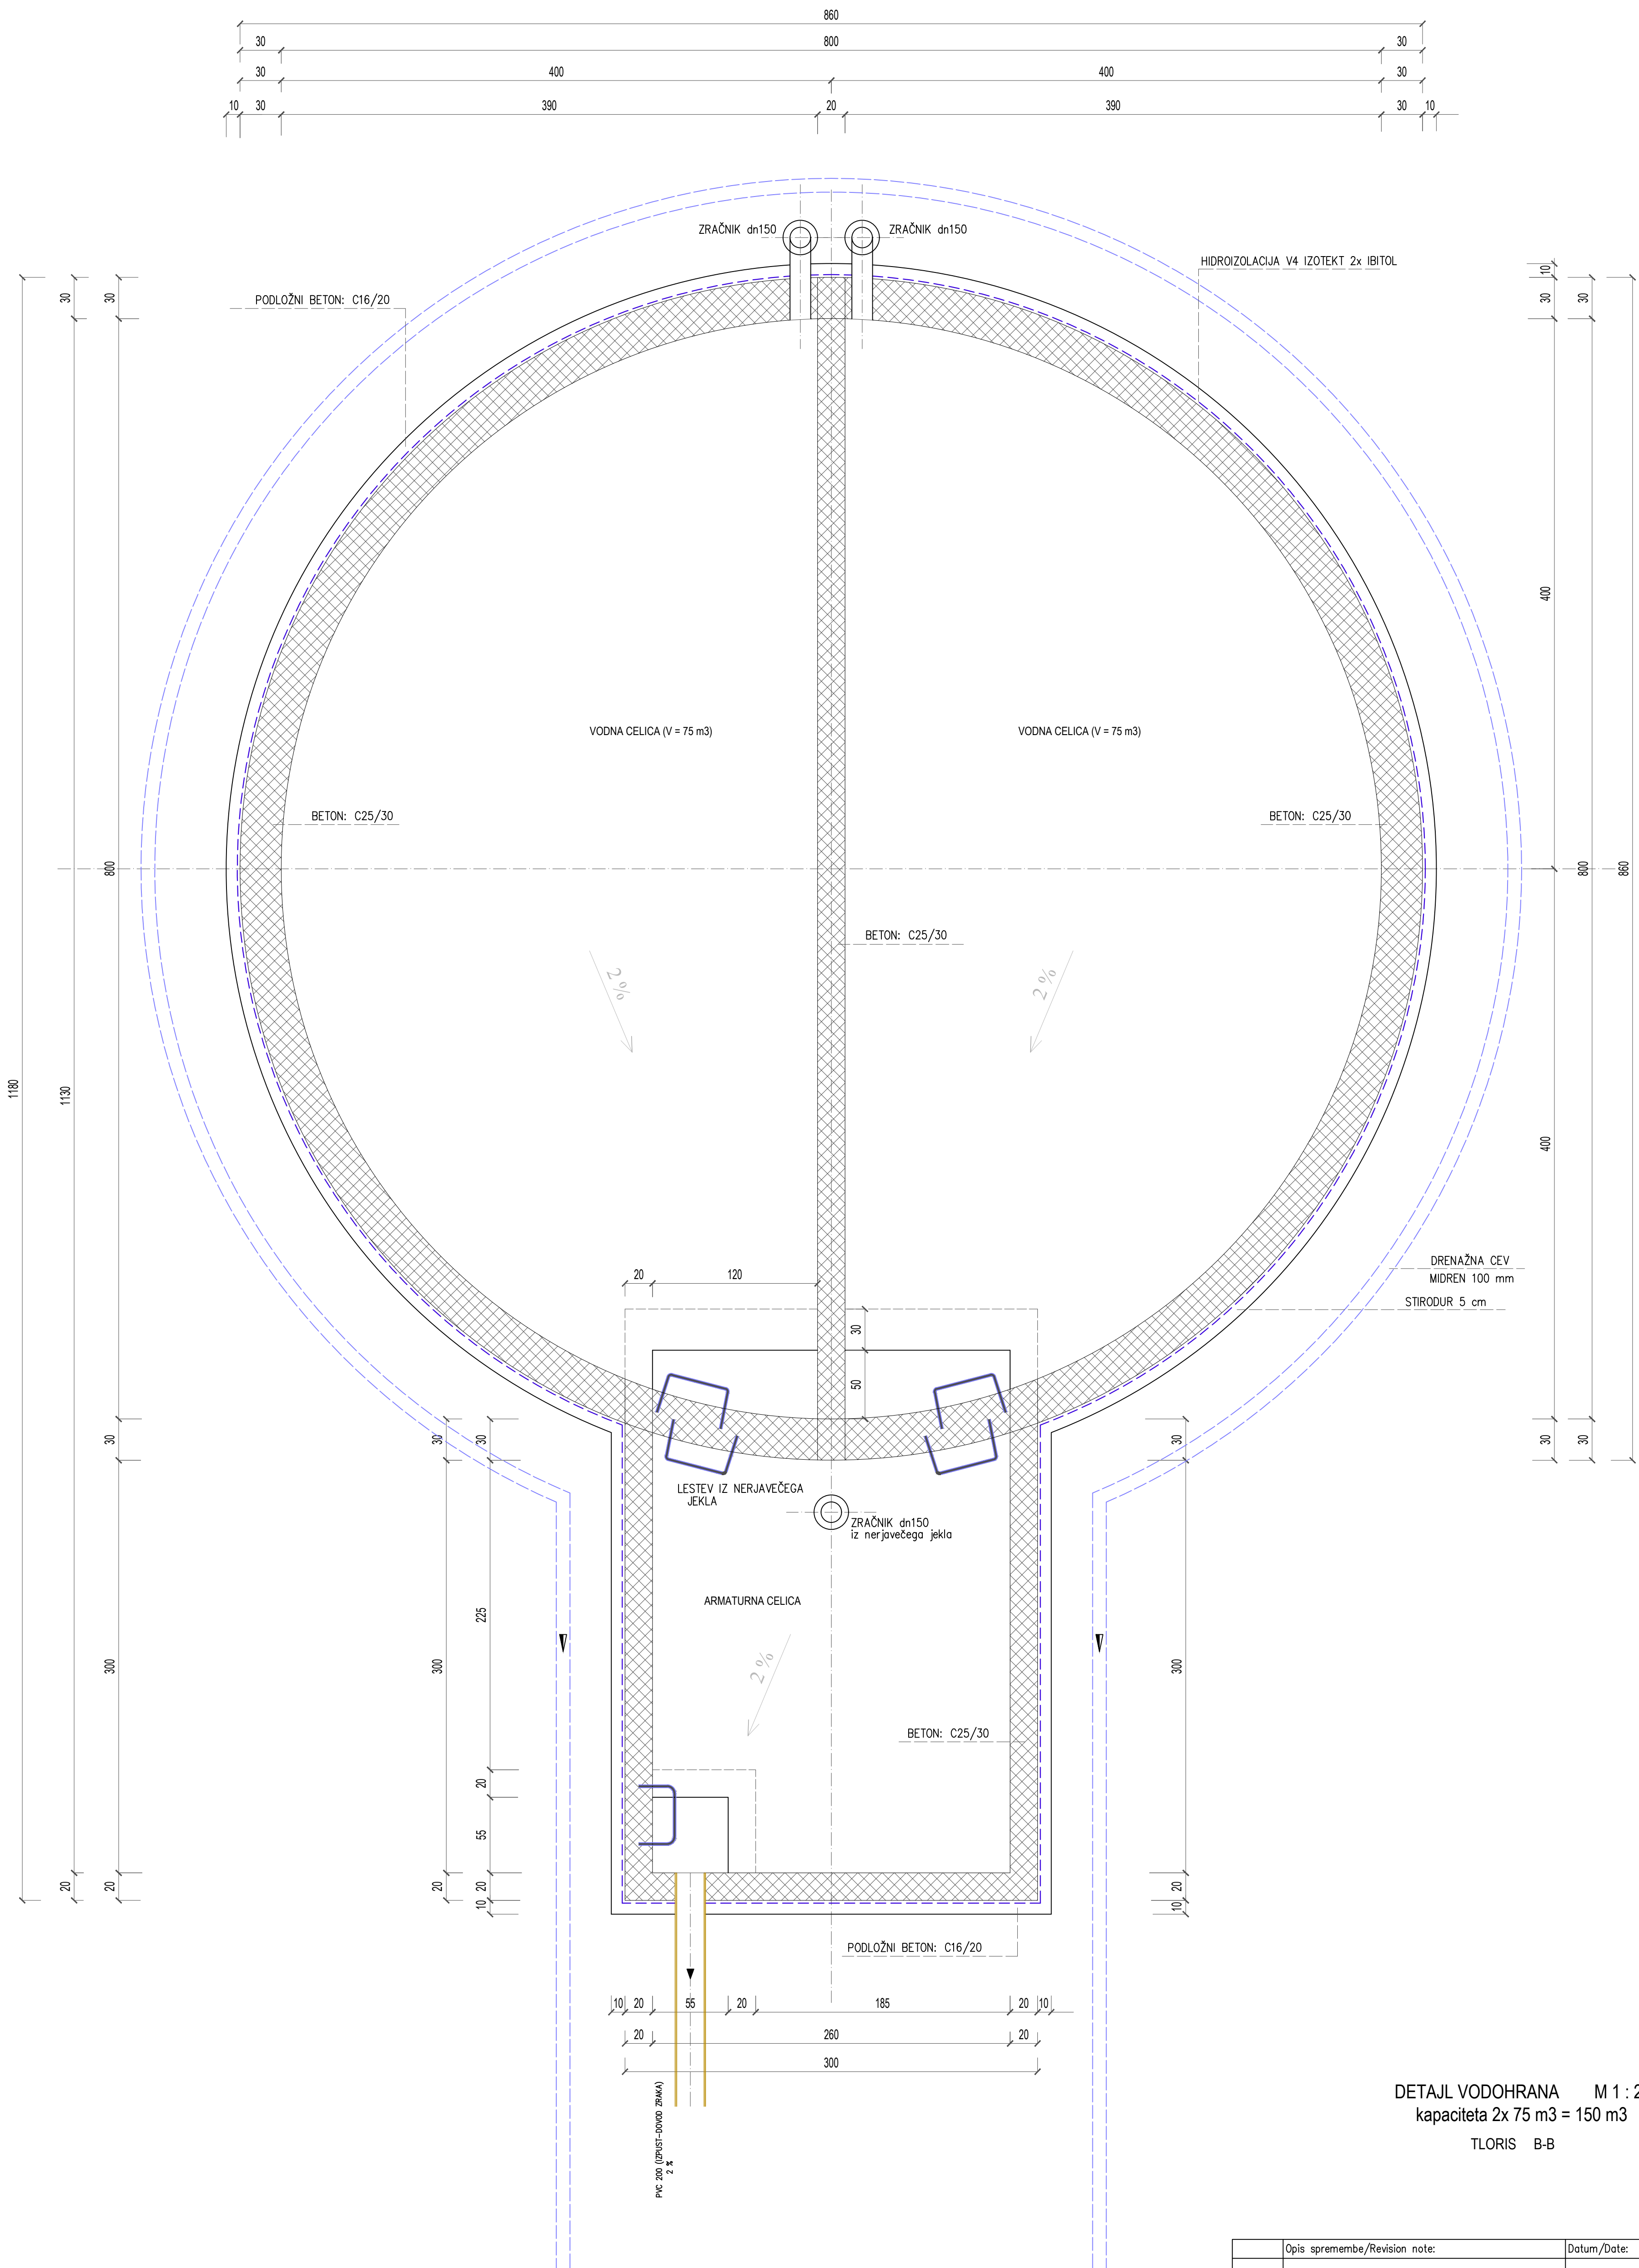

DETALJ VODOHRANA M 1 : 25
kapaciteta 2x 75 m3 = 150 m3
TLORIS B-B

Opis spremembe/Revision note:		Datum/Date:	Podpis/Sign.:	
Naročnik: OBČINA VRHNIKA Owner: Tržaška cesta, 1 1360 VRHNIKA		Objekt/lokacija: Facility/location: VODOVOD STARA VRHNIKA Z VODOHRANOM		
Izvajalec: Contractor: Miran KOMAC, s.p. Rovte 82/D, 1373 ROVTE IZS G-9004 tel./fax: 051/410-226		Del objekta/sistem: Part of facility/system: VODOHRAN 150 m3		
Podizvajalec: Subcontractor:		Vsebina/naslov risbe: Drawing title:		
Ime/Name: Id.st./Id.No.: Podpis/Sign.:		TLORIS B-B		
Potrdil (OP): Approved: Miran KOMAC, kom. inž.				
Preveril (OP): Confirmed: Miran KOMAC, kom. inž.				
Izdelal: Designed: Miran KOMAC, kom. inž.				
Kontroliral: Checked:				
Merilo/Scale: Datum/Date:		Klasifikacijska št.: Classification No.: VH-SV-10/19	Faza: Des. ph.: PZI	st/st,n/p: L2
Id.st. pri IZS G-9004 1:25 oktober 2019		Identifikacijska št.: Identification No.:		Spr./Rev.