


PREČNI PREREZ

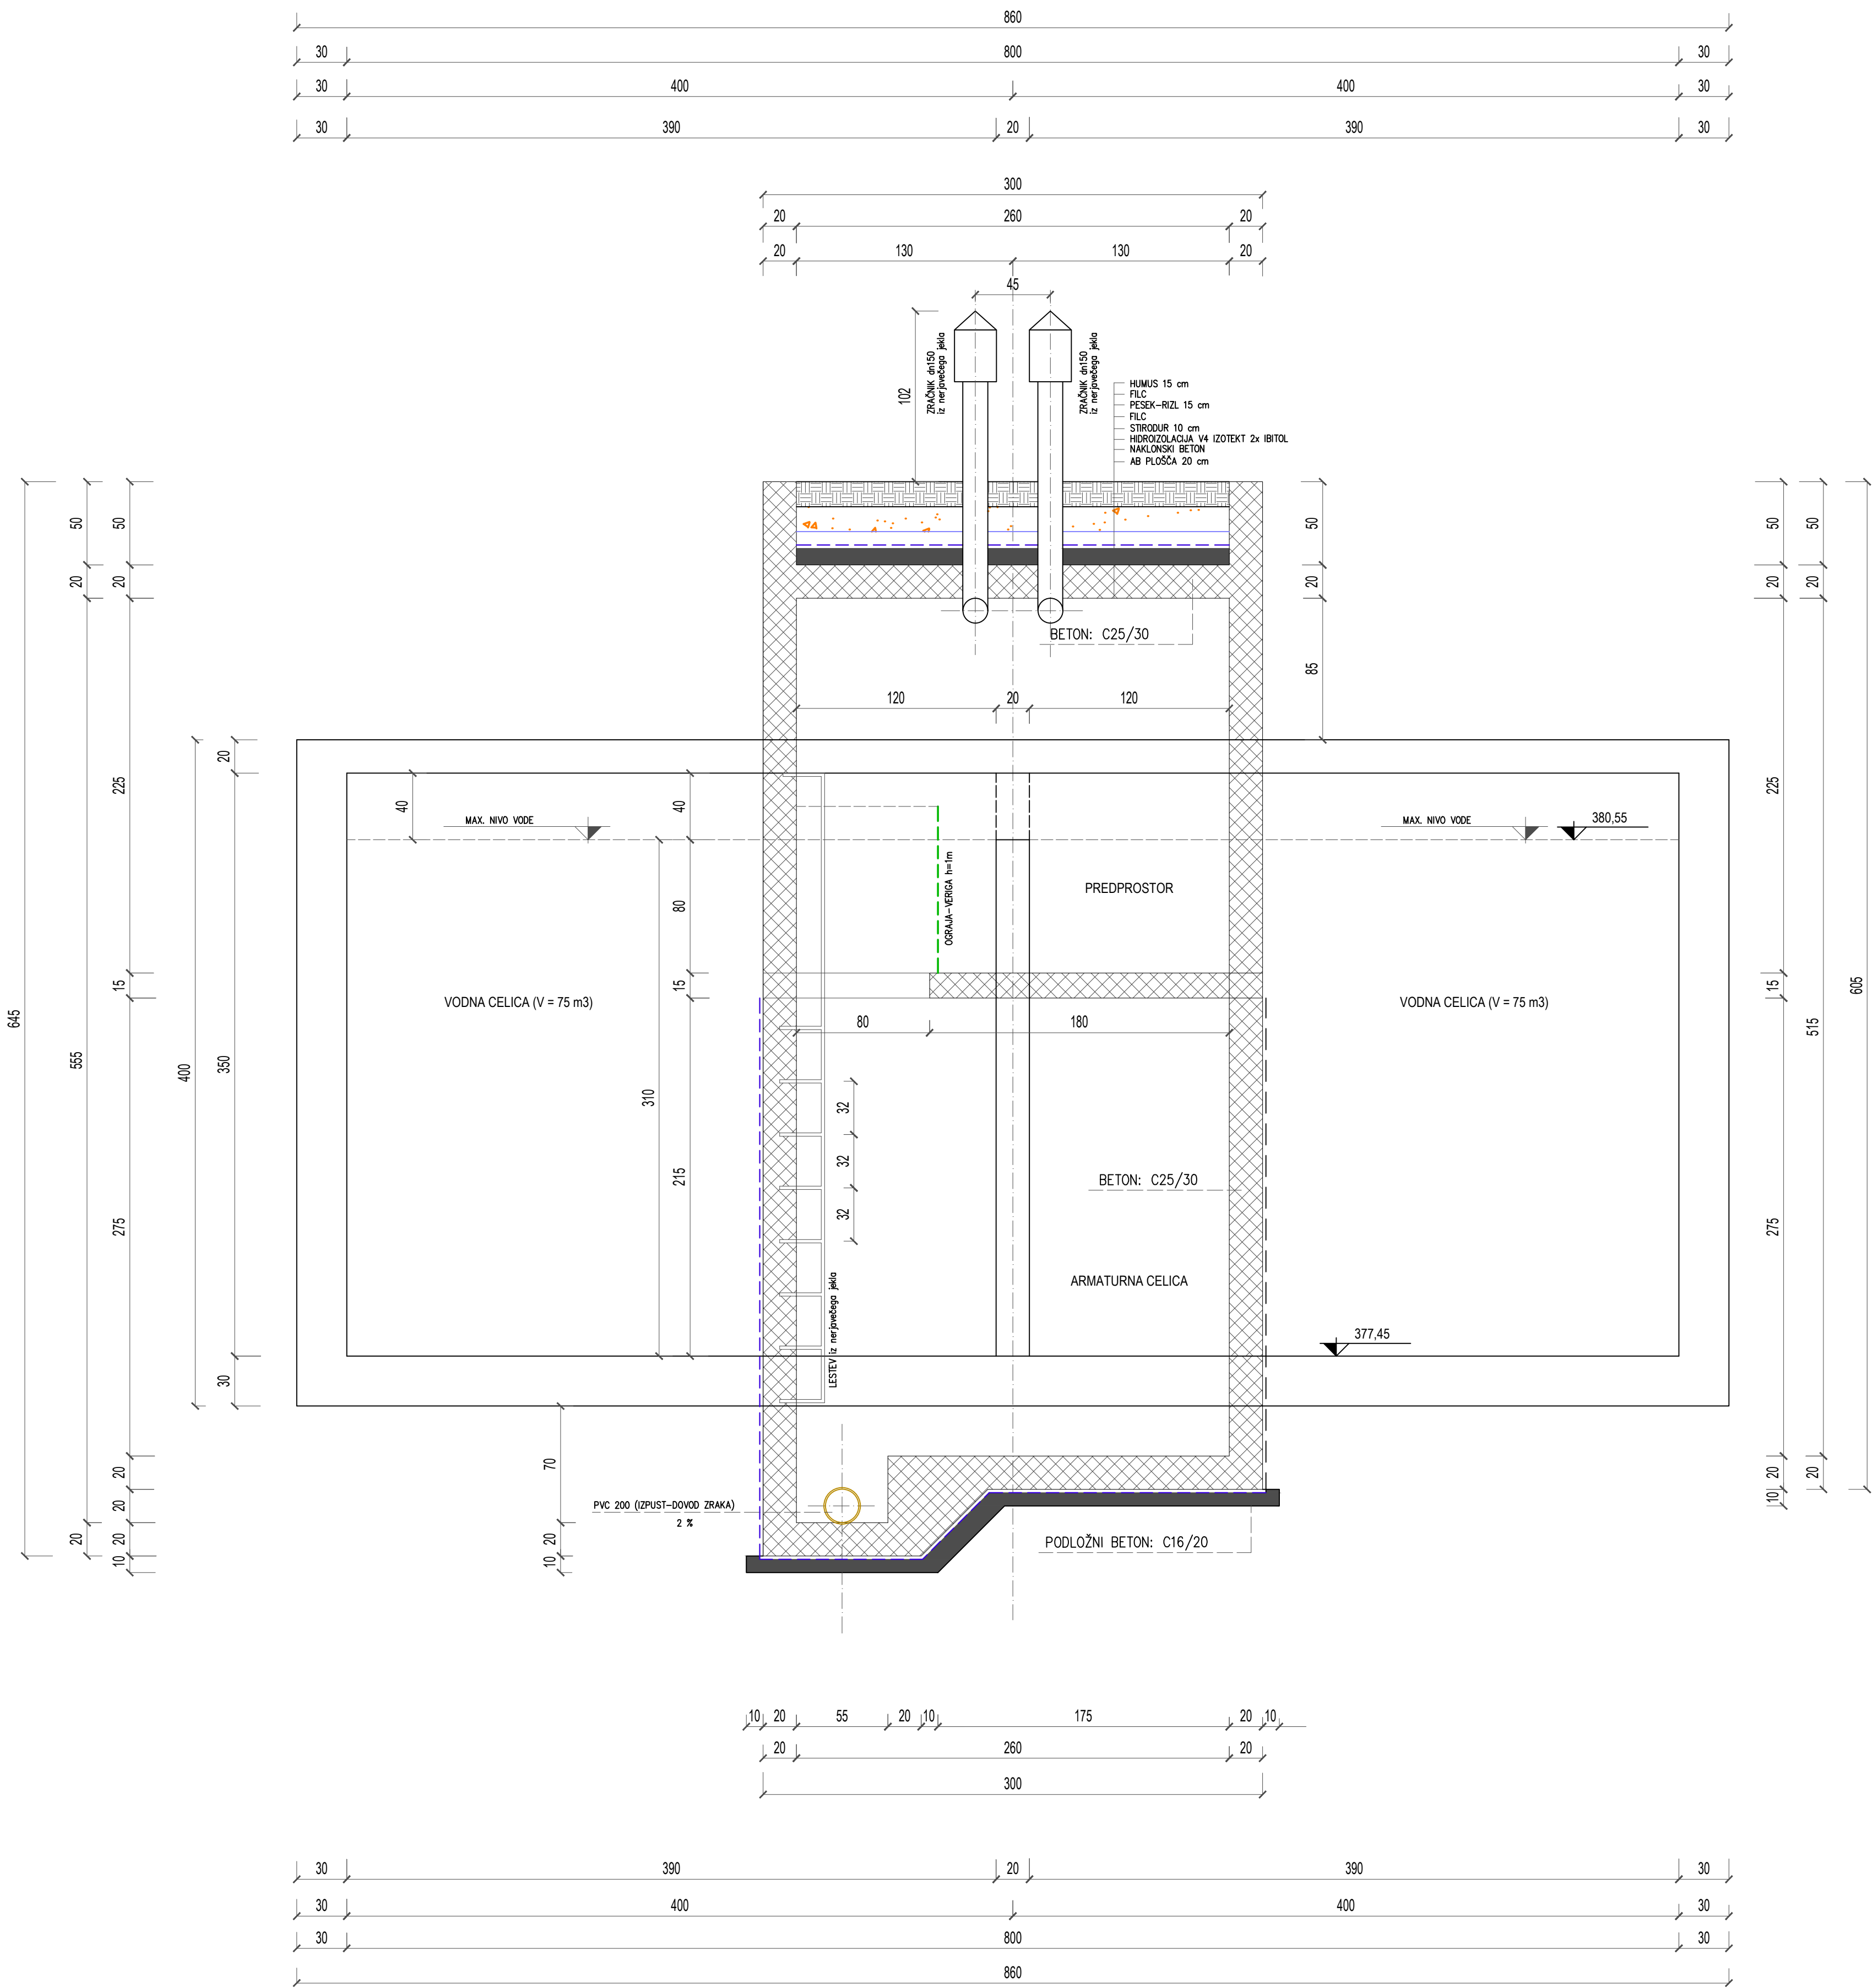

DETAJL VODOHRANA M 1 : 25  
kapaciteta 2x 75 m³ = 150 m³  
PREČNI PREREZ

Opis spremembe/Revision note:		Datum/Date:	Podpis/Sign.:
Naročnik: OBČINA VRHNIKA Owner: Tržaška cesta, 1 1360 VRHNIKA		Objekt/okacija: Facility/location: VODOVOD STARA VRHNIKA Z VODOHRANOM	
Izvajalec: Contractor: Miron KOMAC, s.p.		Del objekta/sistem: Part of facility/system: VODOHRAN	
IZS G-9004 Podizvajalec: Subcontractor: Rovte 82/D, 1373 ROVTE tel/fax: 051/410-226		Vsebina/naslov risbe: Drawing title: PREČNI PREREZ	
Potrdi (VPE): Approved: Miron KOMAC, kom. inž.			
Preveri (OP): Confirmed: Miron KOMAC, kom. inž.			
Izdelal: Designed: Miron KOMAC, kom. inž.			
Kontroliral: Checked: Merilo/Scale: Datum/Date:		Klasifikacijska št.:	Faza:
Id.št. pri IZS G-9004		Classification No.:	Des. ph.:
1:25 oktober 2019		Identification No.:	st/st:n/p L6 Spr./Rev.