


PREČNI PREREZ

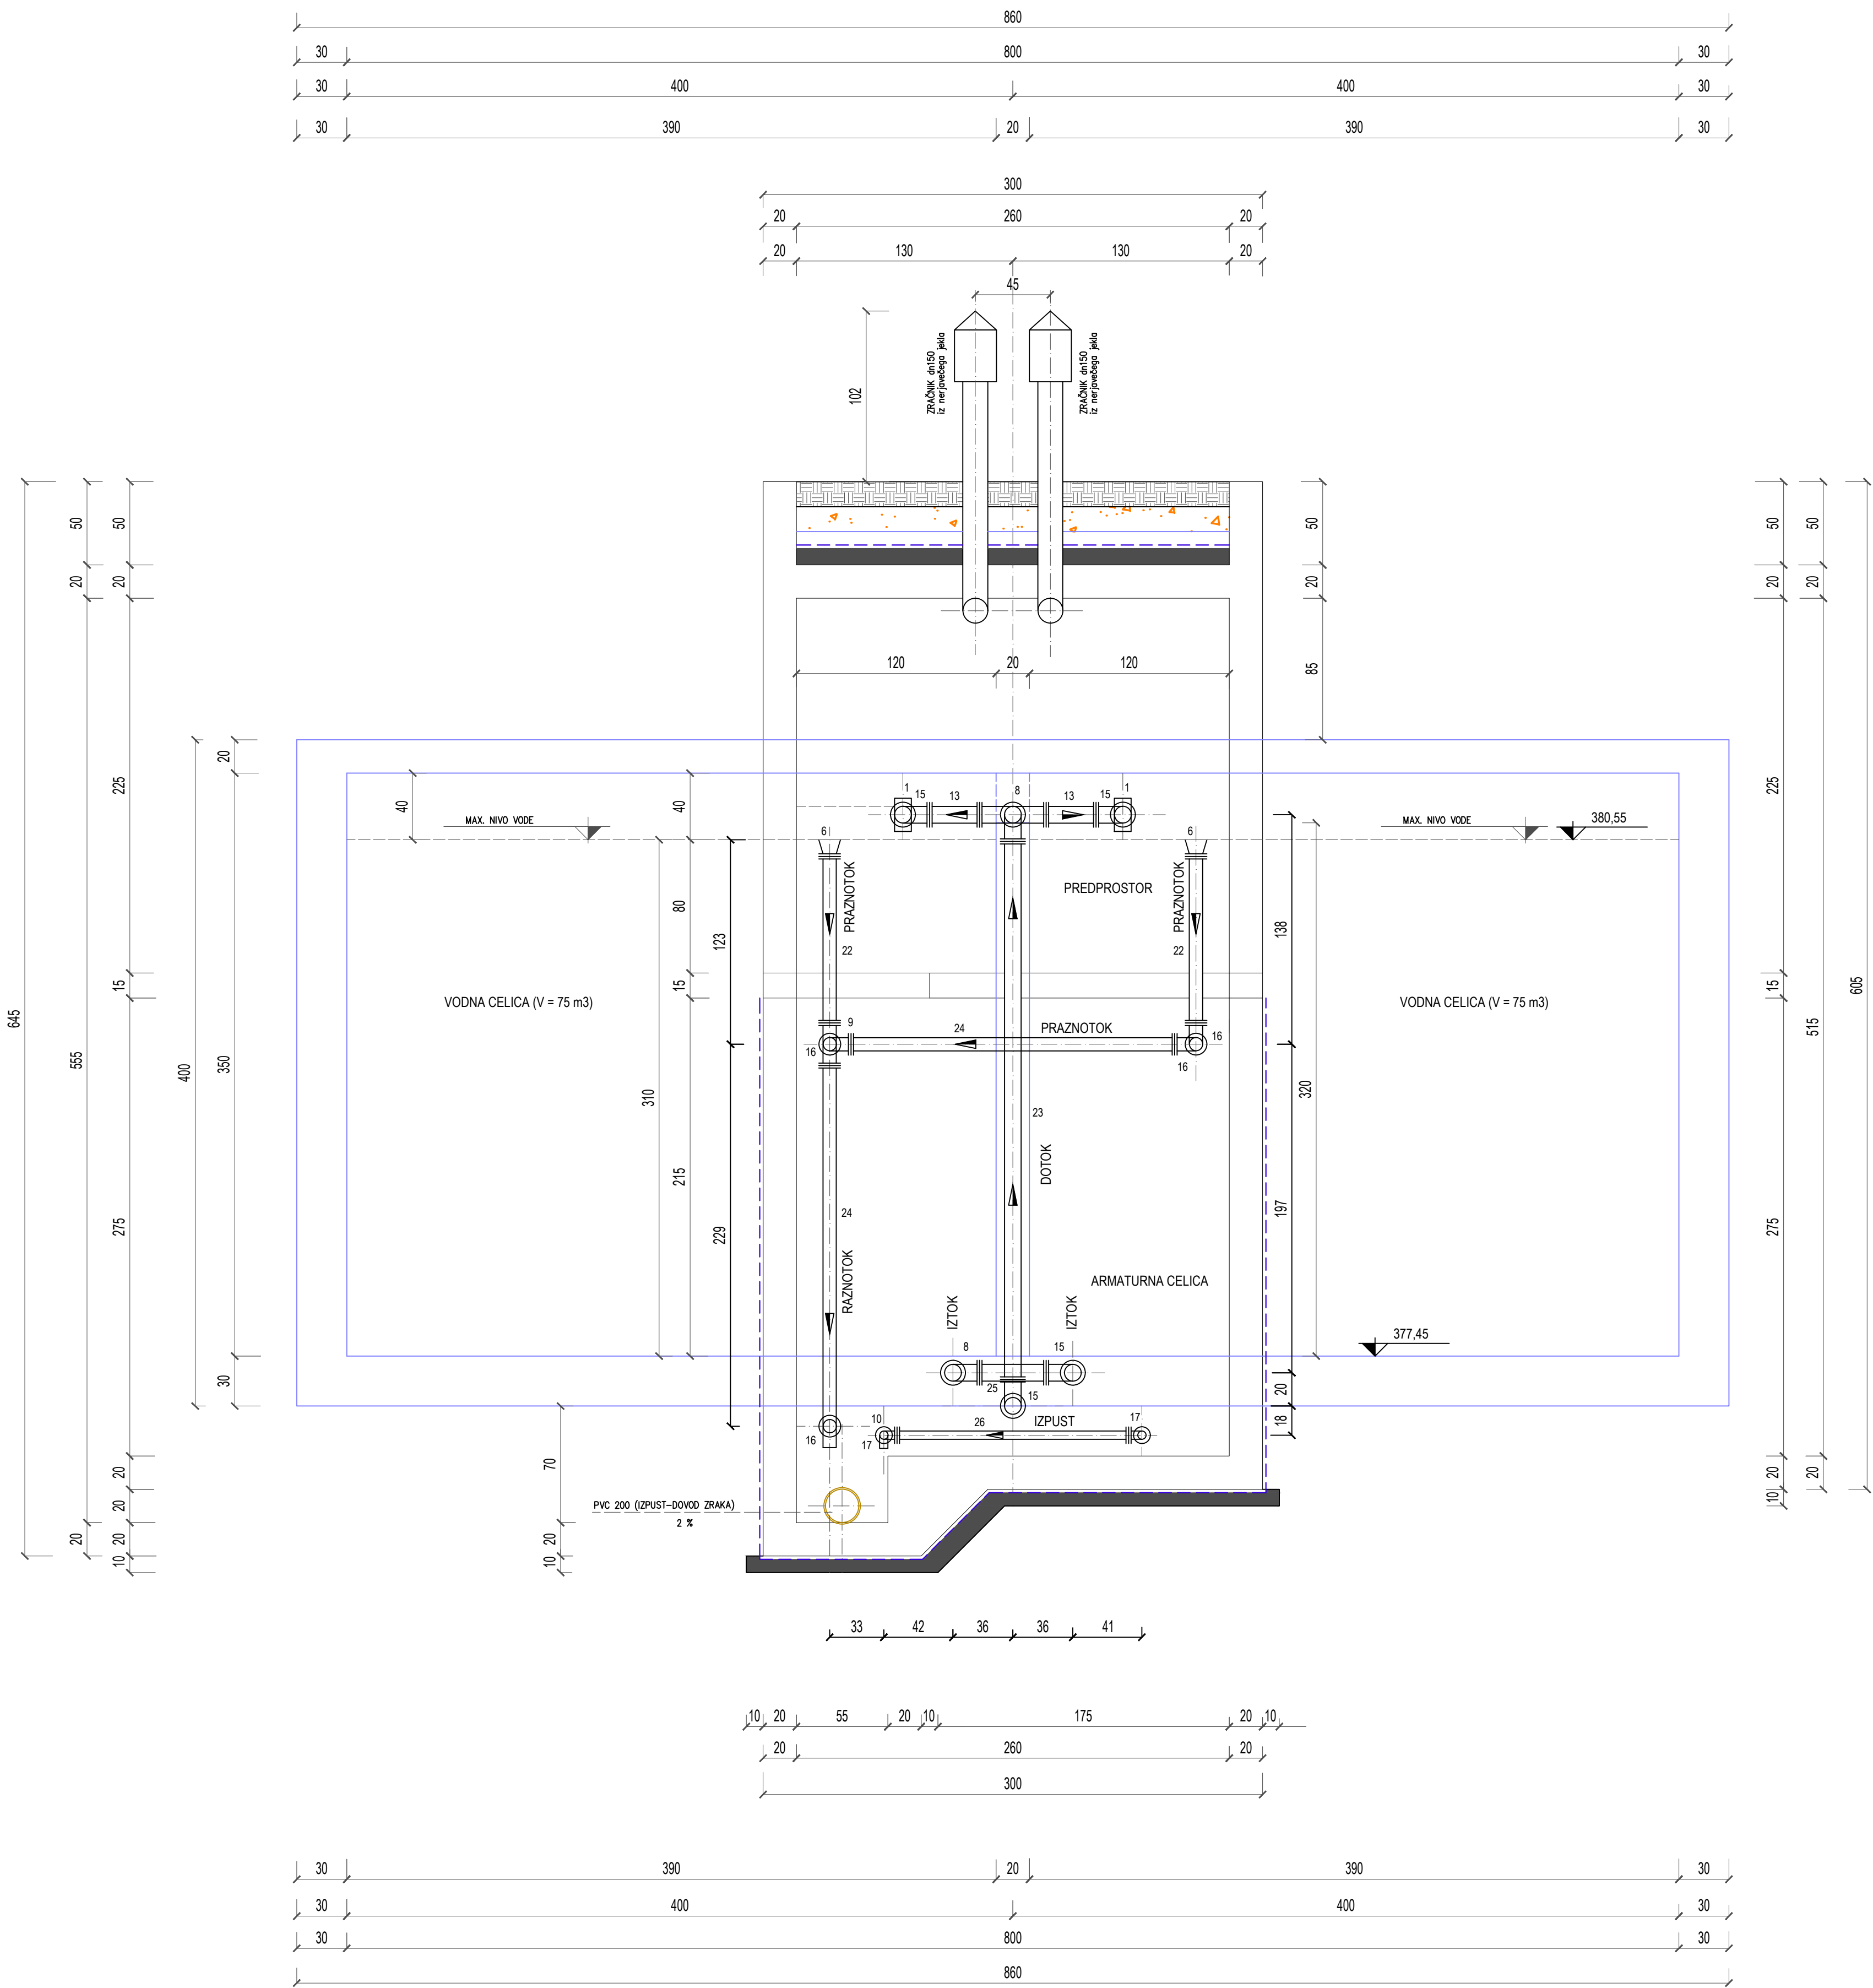

- 1 kotni ventil DN 100
- 2 Z 100
- 3 Z 50
- 4 MDK 100
- 5 merilec pretoka DN 100
- 6 lij DN 80
- 7 sesalni koš DN 100
- 8 T 100/100
- 9 T 80/80
- 10 T 50/50
- 11 FF 100/600
- 12 FF 80/800
- 13 FF 100/300
- 14 F 50/600
- 15 FFK 100-90 st
- 16 FFK 80-90 st
- 17 FFK 50-90 st
- 18 FF 80/600
- 19 JC 80/1700
- 20 JC 50/2150
- 21 JC 100/1800
- 22 FF 80/1000
- 23 JC 100/3230
- 24 JC 80/2000
- 25 FF 100/400
- 26 JC 50/1400

DETAJL VODOHRANA M 1 : 25  
kapaciteta 2x 75 m3 = 150 m3  
PREČNI PREREZ (ARMATurna CELICA)

Opis spremembe/Revision note:		Datum/Date:	Podpis/Sign.:
Naročnik: občina VRHNIKA Owner: Tržaška cesta, 1 1360 VRHNIKA		Objekt/lokacija: Facility/location: VODOVOD STARA VRHNIKA Z VODOHRANOM	
Izvajalec: Miron KOMAC, s.p. Contractor: Rovte 82/D, 1373 ROVTE IZS G-9004 tel/fax: 051/410-226		Del objekta/sistem: Part of facility/system: VODOHRAN 150 m3	
Podizvajalec: Subcontractor:		Vsebina/naslov risbe: Drawing title: PREČNI PREREZ	
Potrdil (WP): Approved: Miron KOMAC, kom. inž.		Id. št./Id. No.: Podpis/Sign.:	
Preveril (CP): Confirmed: Miron KOMAC, kom. inž.			
Izdelal: Designed: Miron KOMAC, kom. inž.			
Kontroliral: Checked:			
Merilo/Scale: Datum/Date:		Klasifikacijska št.:	Faza:
Id. št. pri IZS: 1:25 oktober 2019		Classification No.:	Des. ph.:
G-9004		Identification No.:	Ident. No.: